

ΕΦΗΜΕΡΙΣ ΤΗΣ ΚΥΒΕΡΝΗΣΕΩΣ
ΤΗΣ ΕΛΛΗΝΙΚΗΣ ΔΗΜΟΚΡΑΤΙΑΣ

ΕΝ ΑΘΗΝΑΙΣ ΤΗ, 23 ΔΕΚΕΜΒΡΙΟΥ 1981 | ΤΕΥΧΟΣ ΤΕΤΑΡΤΟΝ | ΑΡΙΘΜΟΣ ΦΥΛΛΟΥ 759

ΠΕΡΙΕΧΟΜΕΝΑ

ΑΠΑΛΛΟΤΡΙΩΣΕΙΣ

ΑΠΟΦΑΣΕΙΣ

ΑΝΑΚΟΙΝΩΣΕΙΣ

ΠΟΛΕΟΔΟΜΙΑ

ΑΠΟΦΑΣΕΙΣ

ΑΠΑΛΛΟΤΡΙΩΣΕΙΣ

ΑΠΟΦΑΣΕΙΣ

Αριθ. 11171 (1)

Κήρυξη αναγκαστικής απαλλοτριώσεως εκτάσεως 5.697 τ.μ. μεταξύ Τανάγρας - Ελεώνος γιά τή βελτίωση χαράξεως καί τό διπλασιασμό τής γραμμής μεταξύ Οινόης - Τιθορέας (δημιουργία παραλλήλων πρός τήν γραμμή δρόμων, γιά τήν προσπέλαση τών κτημάτων).

Ο ΝΟΜΑΡΧΗΣ ΒΟΙΩΤΙΑΣ

Έχοντας υπόψη:

1) Τίς διατάξεις τού Ν.Δ. 797/71 «περί αναγκαστικών απαλ/σεων» σέ συνδυασμό μέ τίς διατάξεις τού Β. Δ/τος 139/71 «περί αρμοδιότητος τών Νομαρχών πρός κήρυξιν τινών απαλ/σεων».

2) Τίς διατάξεις τού άρθρ. 7 παρ. 1 Ν. Δ/τος 647/70 «περί ιδρύσεως Οργανισμού Σιδηροδρόμων Ελλάδος».

3) Τίς διατάξεις τού άρθρ. 7 παρ. 1 τού Ν. Δ/τος 532/1972 «περί κωδικοποιήσεως εις ενιαίον κείμενον τών περί ιδρύσεως τού Ο.Σ.Ε. ισχυουσών διατάξεων».

4) Τό 18115/345/13.11.1981 έγγραφο Υπουργείου Συγκοινωνιών, αποφασίζουμε:

Κηρύσσουμε, συμπληρωματικά, αναγκαστικώς απαλλοτριωτέα λόγω δημόσιας ωφέλειας δηλ. τής παραλλαγής Τανάγρας - Ελεώνος, τής σιδ/κής γραμμής Αθηνών - Θεσ/νίκης - Ειδομένης από χιλ. 4+300 έως 5+000 έκταση συνολικού εμβαδού 5.697 τ.μ., όπως απεικονίζεται στό αριθ. 892/16.2.81 τοπογραφικό διάγραμμα καί τόν επ' αυτού κτηματολογικό πίνακα, πού έχει συνταχθεί από τόν Ο.Σ.Ε. καί έχει θεωρηθεί από τόν Γεν. Δ/ντή τού Υπουργείου Συγκοινωνιών - Δ/νση Τεχν. Σιδηροδρόμων.

Στήν έκταση πού απαλλοτριώνεται προβάλλουν δικαιώματα κυριότητας οί: 1) Αθανάσιος Νικ. Αθανασίου κλπ. (σύνολον 8).

Η απόφαση αυτή νά δημοσιευθεί στην Εφημερίδα της Κυβερνήσεως.

Λεβάδεια, 26 Νοεμβρίου 1981

Ο Νομάρχης καί α.α.
Π. ΕΞΑΡΧΟΣ

Αριθ. 6024 (2)

Περί επικυρώσεως εκθέσεως καί διαγράμματος τῆς Ἐπιτροπῆς καθορισμοῦ τῶν ὁρίων τοῦ αἰγιαλοῦ καί τῆς παραλίας στή θέση Ἀγνάντι "Ορμου Ἐπανωμῆς Θεσσαλονίκης.

Ο ΝΟΜΑΡΧΗΣ ΘΕΣΣΑΛΟΝΙΚΗΣ

Ἔχοντας ὑπόψη :

1. Τίς διατάξεις τοῦ Α.Ν. 2344/1940 «περί αἰγιαλοῦ καί παραλίας».
2. Τίς διατάξεις τοῦ ἄρθρου 74 τοῦ Π.Δ/τος 636/1977.
3. Τίς διατάξεις τοῦ ἄρθρου 20 τοῦ Ν. 719/1977 «περί ἀντικαταστάσεως τροποποιήσεως καί συμπληρώσεως διατάξεων τινων τῶν περί Δημοσίων Κτημάτων Νομοθεσίας καί ἄλλων τινῶν διατάξεων».
4. Τό ἀριθ. Φ. 187/2/175/81 ἔγγραφο τοῦ Γενικοῦ Ἐπιτελείου Ναυτικοῦ μέ τό ὁποῖο συναινεῖ νά ἐκδοθεῖ ἀπόφαση τοῦ Νομάρχη Θεσ/νίκης «περί ἐπικυρώσεως τῆς ἐκθέσεως καθορισμοῦ ὁριογραμμῆς αἰγιαλοῦ καί παραλίας στήν περιοχή «Ἀγνάντι "Ορμου Ἐπανωμῆς Θεσ/νίκης».
5. Τήν Ε.Σ. 27891/9.8.1978 ἀπόφασή μας, μέ τήν ὁποία ἀναθέτουμε στόν Οἰκ. Ἔφορο Δημ. Κτημάτων Θεσ/νίκης : α) τήν ἐπικύρωση, σύμφωνα μέ τίς διαταγές τοῦ ἄρθρου 3 τοῦ Α.Ν. 2344/1940 τῆς ἐκθέσεως τῆς Ἐπιτροπῆς καθορισμοῦ τῶν ὁρίων τοῦ αἰγιαλοῦ καί τῆς παραλίας, β) τήν ὑποβολή προτάσεως γιά τήν ἔκδοση, σύμφωνα μέ τίς διατάξεις τοῦ ἄρθρου 6 τοῦ Α.Ν. 2344/1940 τοῦ Π.Δ/τος «περί δημιουργίας παραλίας».
6. Τό γεγονός ὅτι γιά τήν περιοχή αὐτή, πού ἀφορᾶ ἡ ἀνωτέρω ἔκθεση συντρέχει ἡ περίπτωση τοῦ ἄρθρου 5 τοῦ Α.Ν. 2344/1940 «περί δημιουργίας παραλίας».
7. Τήν μέ ἀρ. Θ. 2104/313/30.5.80 διαταγή Ὑπουργείου Οἰκονομικῶν «περί καθορισμοῦ τῶν ὁρίων τοῦ αἰγιαλοῦ καί τῆς παραλίας στή θέση «Ἀγνάντι "Ορμου Ἐπανωμῆς Θεσ/κης», ἐπικυρώνουμε :

Τήν ἀπό 1.8.80 ἔκθεση τῆς Ἐπιτροπῆς ἄρθρου 74 τοῦ Π.Δ/τος 636/77, καθώς ἐπίσης τό τοπογραφικό καί ὑψομετρικό διάγραμμα πού συνοδεύει αὐτή, μέ τήν ὁποία ἡ Ἐπιτροπή καθορίζει στό διάγραμμα :

α) Τήν ὁριογραμμή τοῦ αἰγιαλοῦ πού σημειώνεται μέ κόκκινη γραμμή καί β) τήν γραμμή τῆς παραλίας, πού σημειώνεται μέ κίτρινη γραμμή στήν περιοχή Ἀγνάντι "Ορμου Ἐπανωμῆς Θεσ/νίκης.

Ἡ ἀπόφαση αὐτή, μαζί μέ τήν ἀπό 1.8.1980 ἔκθεση Ἐπιτροπῆς, νά δημοσιευθεῖ στήν Ἐφημερίδα τῆς Κυβερνήσεως.

Θεσσαλονίκη, 16 Ὀκτωβρίου 1981

Μέ Ἐντολή Νομάρχη
Ὁ Οἰκον. Ἔφορος Δημ. Κτημάτων Θεσ/νίκης
ΑΝΔΡΕΑΣ ΓΕΩΡΓΙΟΥ

ΕΚΘΕΣΗ
ΕΠΙΤΡΟΠΗΣ ΚΑΘΟΡΙΣΜΟΥ ΟΡΙΟΓΡΑΜΜΗΣ
ΑΙΓΙΑΛΟΥ ΚΑΙ ΠΑΡΑΛΙΑΣ

Θεσσαλονίκη σήμερα 1.8.1980 ἡ ἁρμόδια κατά νόμο Ἐπιτροπή καθορισμοῦ ὁρίων αἰγιαλοῦ καί παραλίας, ἡ ὁποία ἀποτελεῖται ἀπό τούς :

1. Ἀνδρέα Γεωργίου Ἔφορ. Τμηματάρχη Α' ἀναπληρωτή Οἰκον. Ἐφόρου Δημοσίων Κτημάτων Θεσ/νίκης, ὡς Πρόεδρο.
2. Γεώργιο Καναβάκη, Τοπογράφο Μηχ/κό, ἀναπληρωτή Δ/ντοῦ τῆς Δ.Τ.Υ.Ν. Θεσ/νίκης.
3. Ἀλέξανδρο Νικολάκαρο, Ἀνθυποπλοίαρχο Λ.Σ. ἀναπληρωτή τοῦ Λιμενάρχη Θεσ/νίκης, ὡς μέλη, συνῆλθε στό κατάστημα τῆς Οἰκον. Ἐφορίας Δημοσίων Κτημάτων Θεσ/νίκης καί ἀφοῦ ἔλαβε ὑπόψει :

1. Τίς διατάξεις τοῦ ἄρθρου 74 Π.Δ. 636/77 καί ἄρθρων 1, 2 καί 3 τοῦ Α.Ν. 2344/1940.

2. Τά διαγράμματα γιά τήν περιοχή ἀπό "Ορμο Ἐπανωμῆς μέχρι Κέντρο «ΑΓΝΑΝΤΙ» πού μᾶς διαβιβάστηκαν σέ κλίμακα 1 : 1500 καί ἔχουν συνταγεῖ τόν Ἰούνιο τοῦ 1977 ἀπό τήν Τεχνική Ὑπηρεσία τῆς Δ/νσεως Δημ. Κτημάτων τοῦ Ὑπουργείου Οἰκονομικῶν καί συγκεκριμένα ἀπό τόν τοπογράφο Μηχ/κό Νέδα Ἀπόστολο καί τόν τεχνικό βοηθό Γεώργιο Προυσαλίδη καί θεωρήθηκαν ἀπό τόν Νομομηχανικό τοῦ Ὑπουργείου Οἰκονομικῶν Γρηγόριο Ξηρογιάννη.

3. Ὅτι ἐξαιροῦνται τά εἰς τήν ζώνη τῆς παραλίας κτίσματα σύμφωνα μέ γνωμοδότηση Ν.Σ.Κ. 630/1964.

4. Ὅτι ὁ καθορισμός τοῦ αἰγιαλοῦ καί τῆς παραλίας στήν περιοχή αὐτή ἐνεργεῖται τό πρῶτο.

5. Τά στοιχεῖα πού προέκυψαν ἀπό τήν αὐτοψία πού κάναμε σήμερα.
6. Ὅτι δέν ὑπάρχουν ἐνδείξεις γιά τήν ὕπαρξη παλαιοῦ αἰγιαλοῦ καθόσον πρόκειται περί διανομῆς ἀγροτεμαχίων τοῦ Ὑπουργείου Γεωργίας ἡ ὁποία ἀρχίζει ἀπό τόν ἄνω ὀφρύν τοῦ πρανοῦς, ἀποφασίζει :

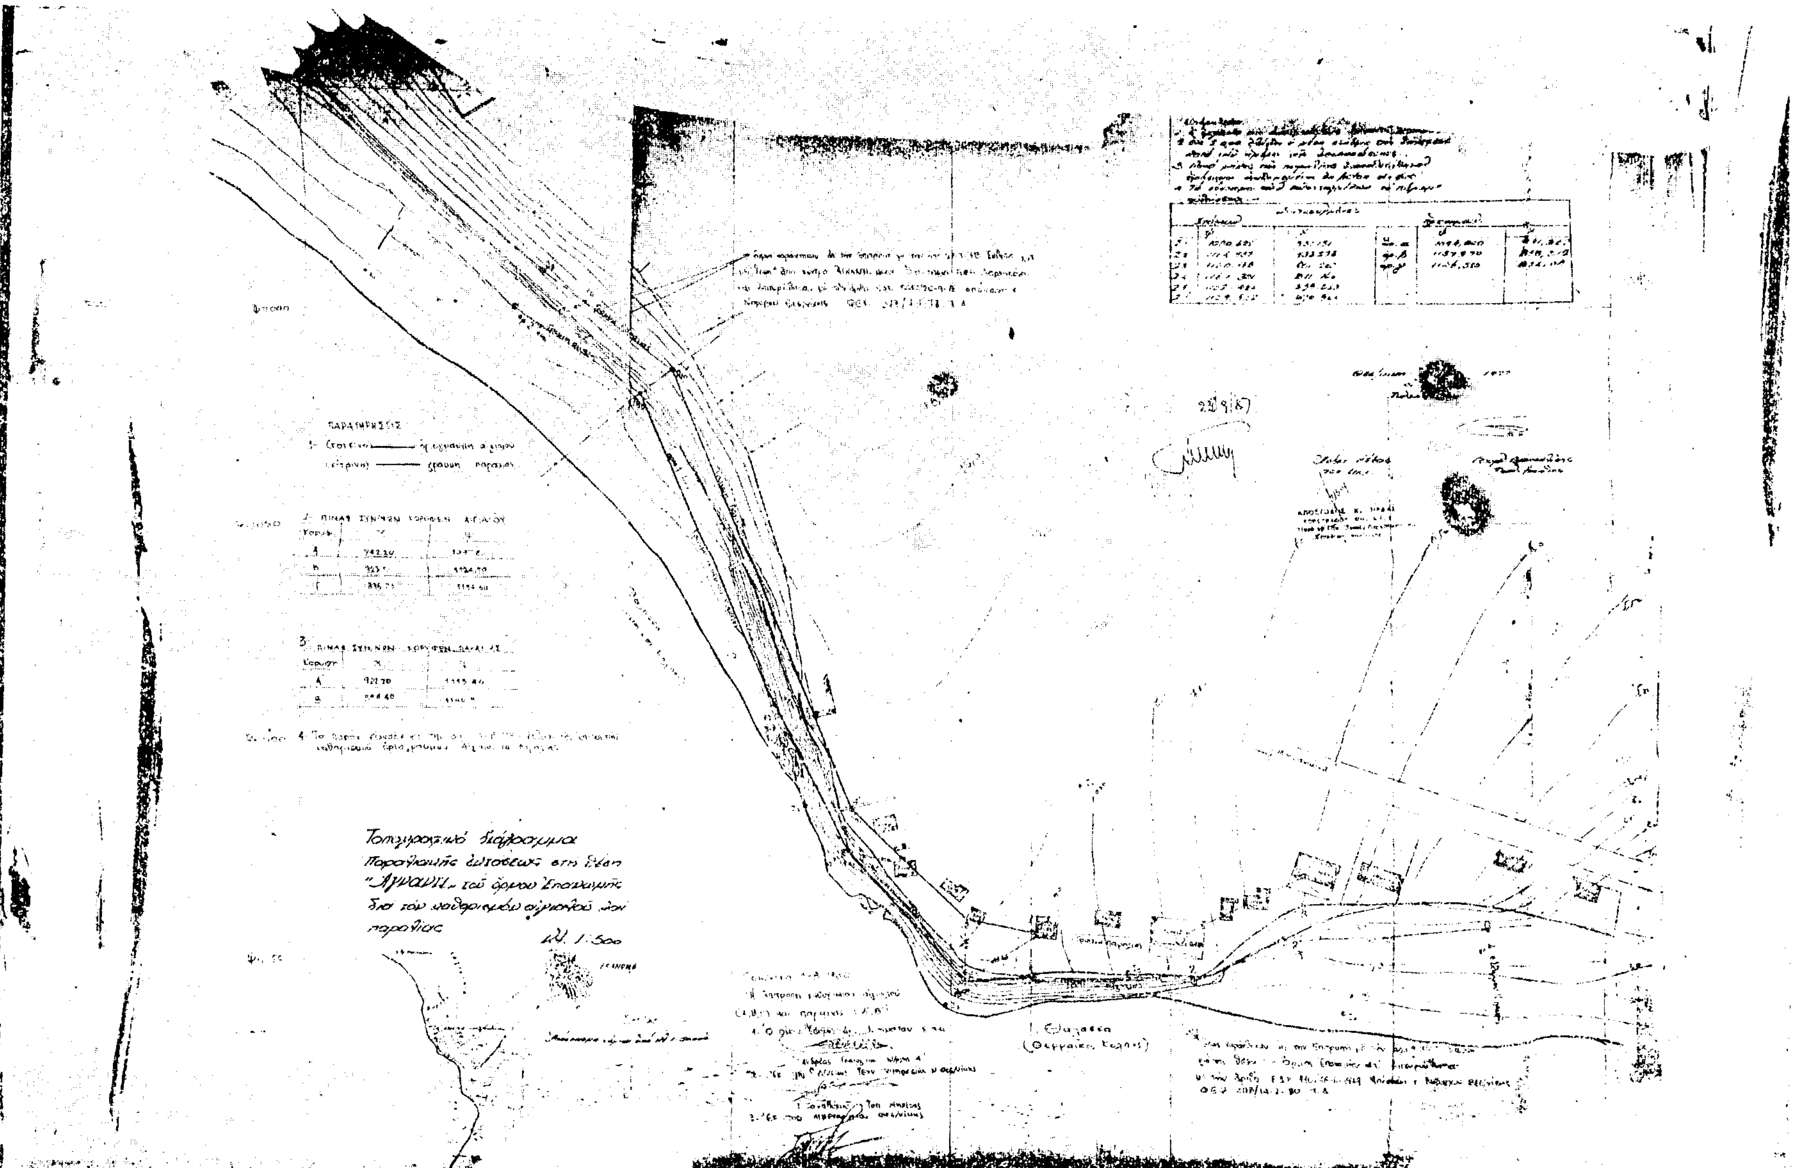
Καθορίζει στό συνημμένο διάγραμμα τοῦ τοπογράφου Μηχανικοῦ Νέδα Ἀποστόλου :

Α) Τήν ὁριογραμμή τοῦ αἰγιαλοῦ μέ κόκκινη γραμμή, ἡ ὁποία ἀρχίζει ἀπό τό σημεῖο Π10 πού ἀποτελεῖ τό τελευταῖο σημεῖο τοῦ αἰγιαλοῦ, πού χαράχτηκε στίς 27.3.70, γιά τήν περιοχή «ἀπό Κέντρο ΑΓΝΑΝΤΙ μέχρι ἰδιοκτησία ἀδελφῶν Καρανικόλα», ἀκολουθεῖ τή γραμμή Α-Β-Γ μέ συν/νες ὅπως φαίνονται στόν ἀντίστοιχο πίνακα τοῦ διαγράμματος καί καταλήγει στό σημεῖο 1 πού συμπίπτει μέ τό ἀντίστοιχο σημεῖο πού χαράχτηκε στίς 9.8.79 γιά τήν περιοχή «"Ορμος Ἐπανωμῆς».

Β) Τή γραμμή παραλίας, ἡ ὁποία ἀρχίζει ἀπό τό σημεῖο Π10', πού ἀποτελεῖ τό τελευταῖο σημεῖο τῆς κατά τ' ἀνωτέρω χαράξεως τῆς περιοχῆς ἀπό Κέντρο ΑΓΝΑΝΤΙ, μέχρι ἰδιοκτησία ἀδελφῶν Καρανικόλα, ἀκολουθεῖ τή γραμμή Α'-Β' μέ συν/νες ὅπως φαίνονται στόν ἀντίστοιχο πίνακα τοῦ διαγράμματος καί καταλήγει στό σημεῖο 1' πού συμπίπτει μέ τό ἀντίστοιχο σημεῖο τῆς περιοχῆς «"Ορμος Ἐπανωμῆς».

Ὁ Πρόεδρος
Α. ΓΕΩΡΓΙΟΥ

Τά Μέλη
Γ. ΚΑΝΑΒΑΚΗΣ
ΑΛΕΞ. ΝΙΚΟΛΑΚΑΡΟΣ


Τοπογραφικό διάγραμμα
Παραλιακής εκτάσεως στη θέση
"Αγνάντι" του όρμου
δια τον καθορισμό αιγιαλού και
παραλίας
κλ. 1:500

ΑΝΑΚΟΙΝΩΣΕΙΣ

Ἀριθ. 83695/16684 (3)

Ἀνακοίνωση παρακαταθέσεως ἀποζ.σεως γιὰ ἀναγκαστικὴ ἀπαλ/ση στὴν Περιοχὴ Μεγαλοχωρίου Γεωργανάδων Κεραμιδίου καὶ Πηνειάδος Ν. Τρικάλων

Ο ΥΠΟΥΡΓΟΣ ΓΕΩΡΓΙΑΣ

1. Ἔχοντας ὑπόψη τὰ ἄρθρα 7 καὶ 8 τοῦ Ν.Δ. 797/71 «περὶ ἀναγκαστικῶν ἀπαλ/σεων, γνωρίζουμε στοὺς πιὸ κάτω ἀναφερομένους.

α) Αὐτοὺς ποὺ ἔχουν ἢ ἀξιώνουν δικαιώματα κυριότητας ἐπὶ τῶν ἀκινήτων ποὺ ἀπαλλοτριώθηκαν ἀναγκαστικὰ πέριξ γεωτρήσεων στὶς κτηματικὲς περιφέρειες Μεγαλοχωρίου Γεωργανάδων Κεραμιδίου καὶ Πηνειάδος Ν. Τρικάλων δυνάμει τῆς ἀριθ. 7332/22.8.1978 ἀποφάσεως τοῦ Νομάρχη Τρικάλων (ΦΕΚ 482/78 τ.Δ΄).

β) Στοὺς δανειστὲς ποὺ ἔχουν ἐγγράψει ὑποθήκη ἢ ἔχουν κάνει ἐνέργειες κατασχέσεως ἐπὶ τῶν ἀνωτέρω ἀκινήτων ἢ στοὺς τρίτους ἐν γένει διεκδικητὲς ὅτι ἡ προσωρινὴ ἀποζημίωση ποὺ καθορίστηκε μὲ τὴν ἀριθ. 623/1981 ἀπόφαση τοῦ Μονομελοῦς Πρωτοδικείου Τρικάλων, γιὰ ὅλα τὰ ἀκίνητα μὲ τὰ ἐπικείμενα σὲ αὐτὰ ὅπως εἰκονίζονται στὸ κτηματολογικὸ διάγραμμα καὶ τὸν σχετικὸ κτηματολογικὸ πίνακα, κατατέθηκε στὸ Ταμεῖο Ταμεῖο Παρ/κῶν καὶ Δανείων καὶ ἐκδόθηκε γιὰ τὸ τὸ σκοπὸ αὐτὸ τὸ ἀριθ. 17338/30.11.1981 γραμμάτιο συστάσεως Παρ/κης τοῦ γραφείου Παρ/κῶν Τρικάλων γιὰ συνολικὸ ποσὸ δραχμῶν ἑκατὸ τριάντα ἑπτὰ χιλιάδων διακοσίων ἐνενήντα δύο (337.292)

2. Ἡ ἀποζημίωση αὐτὴ θὰ ἀποδοθεῖ στοὺς κατὰ νόμο δικαιούχους.

Ἡ ἀνακοίνωση αὐτὴ νὰ δημοσιευθεῖ στὴν Ἐφημερίδα τῆς Κυβερνήσεως.

Ἀθῆναι, 7 Δεκεμβρίου 1981

Μὲ ἐντολὴ Ὑπουργοῦ
Ὁ Δ/ντής
ΣΤ. ΣΠΑΝΑΚΗΣ

Ἀριθ. Δ1/Ο/12152 (4)

Ἀνακοίνωση παρακαταθέσεως ἀποζημιώσεως ἀκινήτων ποὺ ἀπαλλοτριώθηκαν γιὰ τὴν διαπλάτυνση τῆς Ἐθνικῆς ὁδοῦ Βουλιαγμένης Σουνίου στὸ τμῆμα Βάρκιζα - Ἁγία Μαρίνα. ποσοῦ 529.200 δρχ.

Ο ΥΠΟΥΡΓΟΣ ΔΗΜΟΣΙΩΝ ΕΡΓΩΝ

Ἔχοντας ὑπόψη :

1) Τὶς διατάξεις τοῦ Ν. Δ/τος 797/1971 «περὶ Ἀναγκαστικῶν Ἀπαλλοτριώσεων» (ΦΕΚ. 1/1.1.1971 τ. Α΄)

2) Τὰ στοιχεῖα προδικασίας γιὰ τὴν κήρυξη ἀπαλλοτριώσεως ἀκινήτων γιὰ τὴ διαπλάτυνση τῆς Ἐθνικῆς ὁδοῦ Βουλιαγμένης Σουνίου στὸ τμῆμα «Βάρκιζα - Ἁγία Μαρίνα».

3) Τὴν ἐξουσιοδοτικὴ ἀπόφαση ΕΔ2/01/73/Φ.Θ. 22.1/24.7.81 ΦΕΚ 499/31.8.81 τ. Β΄

4) Τὴν ἀπαλλοτριωτικὴ πράξη ἀριθ. Δ3414/2778/1979 ΦΕΚ 342/22.6.79 τ. Δ΄ ἀνακοινώνουμε στὰ πρόσωπα ποὺ ἔχουν ἢ ἀξιώνουν ἐμπράγματα δικαιώματα στὰ παραπάνω ἀκίνητα. ὅτι ἡ ἀποζημίωση τῶν ἀπαλλοτριουμένων ἐκτάσεων καὶ τῶν ἐπικειμένων τους, ὅπως περιγράφωνται στὰ σχετικὰ στοιχεῖα προδικασίας, καθορίσθηκε μὲ τὴν ἀπόφαση τοῦ Ἐφετείου Ἀθηνῶν ἀριθ. 2272/10.3.81 καὶ ἔχει κατατεθεῖ στὸ ταμεῖο Παρακαταθηκῶν καὶ Δανείων Κεντρικοῦ Καταστήματος Ἀθηνῶν μὲ τὴν ἔκδοση τοῦ γραμματίου παρακαταθήκης ἀριθ. 644329/17.11.81 συνολικοῦ ποσοῦ δραχμῶν πεντακοσίων εἴκοσι ἐννέα χιλιάδων διακοσίων (529.000) ὑπὲρ τῶν προσώπων ποὺ φέρονται ὡς ἰδιοκτῆτες τῶν ἀπαλλοτριουμένων, γιὰ νὰ καταβληθεῖ μόνο στὰ πρόσωπα ποὺ θὰ ἀναγνωρισθοῦν ὡς δικαιοῦχοι μὲ ἀπόφαση τοῦ ἁρμοδίου δικαστηρίου σύμφωνα μὲ τὶς προβλέψεις τῶν κειμένων διατάξεων.

Ἀθῆναι, 27 Νοεμβρίου 1981

Μὲ Ἐντολὴ Ὑπουργοῦ
Ὁ Διευθυντὴς
ΙΩΣΗΦ ΑΡ. ΑΙΓΙΔΗΣ

Ἀριθ. Δ1/0/12150 (5)

Ἀνακοίνωση παρακαταθέσεως ἀποζημιώσεως ἀκινήτων ποὺ ἀπαλλοτριώθηκαν γιὰ τὴν διαπλάτυνση τῆς Ἐθνικῆς ὁδοῦ Βουλιαγμένης - Σουνίου στὸ τμῆμα Ἁγ. Μαρίνα - Λαγονῆσι δρχ. 294.000

Ο ΥΠΟΥΡΓΟΣ ΔΗΜΟΣΙΩΝ ΕΡΓΩΝ

Ἔχοντας ὑπόψη :

1) Τὶς διατάξεις τοῦ Ν. Δ/τος 797/1971 «περὶ Ἀναγκαστικῶν Ἀπαλλοτριώσεων» (ΦΕΚ. 1/1.1.1971 τ. Α΄).

2) Τὰ στοιχεῖα προδικασίας γιὰ τὴν κήρυξη ἀπαλλοτριώσεως ἀκινήτων γιὰ τὴ διαπλάτυνση τῆς Ἐθνικῆς ὁδοῦ Βουλιαγμένης - Σουνίου στὸ τμῆμα Ἁγ. Μαρίνα - Λαγονῆσι.

3) Τὴν ἐξουσιοδ. ἀπόφαση ΕΔ2/01/73/Φ.Θ. 22.1/24.7.81 ΦΕΚ 499/31.8.81 τ. Β΄.

4) Τὴν ἀπαλλοτριωτικὴ πράξη ἀριθ. Δ17219/7345/1975 ΦΕΚ 291/30.12.75 (τ.Δ) ἀνακοινώνουμε στὰ πρόσωπα ποὺ ἔχουν ἢ ἀξιώνουν ἐμπράγματα δικαιώματα στὰ παραπάνω ἀκίνητα. ὅτι ἡ ἀποζημίωση τῶν ἀπαλλοτριουμένων ἐκτάσεων καὶ τῶν ἐπικειμένων τους, ὅπως περιγράφονται στὰ σχετικὰ στοιχεῖα προδικασίας. καθορίσθηκε μὲ τὴν ἀπόφαση τοῦ Ἐφετείου Ἀθηνῶν ἀριθ. 6980/1981 καὶ ἔχει κατατεθεῖ στὸ ταμεῖο Παρακαταθηκῶν καὶ Δανείων Ἀθηνῶν μὲ τὴν ἔκδοση τοῦ γραμματίου παρακαταθήκης ἀριθ. 644331/17.11.81 συνολικοῦ ποσοῦ δραχμῶν διακοσίων ἐνενήντα τέσσερες χιλιάδες (294.000) ὑπὲρ τῶν προσώπων ποὺ φέρονται ὡς ἰδιοκτῆτες τῶν ἀπαλλοτριουμένων, γιὰ νὰ καταβληθεῖ μόνο στὰ πρόσωπα ποὺ θὰ ἀναγνωρισθοῦν ὡς δικαιοῦχοι μὲ ἀπόφαση τοῦ ἁρμοδίου δικαστηρίου σύμφωνα μὲ τὶς προβλέψεις τῶν κειμένων διατάξεων.

Ἀθῆναι, 27 Νοεμβρίου 1981

Μὲ Ἐντολὴ Ὑπουργοῦ
Ὁ Διευθυντὴς
ΙΩΣΗΦ ΑΡ. ΑΙΓΙΔΗΣ

Ἀριθ. Β2/3402 (6)

Ἀνακοίνωση παρακαταθέσεως ἀποζημιώσεως γιὰ ἀπαλλοτρίωση ἀκινήτων γιὰ τὴ βελτίωση τῆς Ε.Ο. Σερρῶν-Δράμας (τμῆμα παράκαμψη Ἐλιγμῶν Ν. Ζίχνης).

Ο ΥΠΟΥΡΓΟΣ ΔΗΜΟΣΙΩΝ ΕΡΓΩΝ

Σύμφωνα μὲ τὰ ἄρθρα 7 καὶ 8 τοῦ Ν.Δ. 797/1971 περὶ ἀναγκαστικῶν ἀπαλλοτριώσεων», καὶ τὴν ἀριθ. ΕΔ.2/01/73/Φ.Θ.2.2.1/24.7.1981 ἀπόφ. Ὑπ. Δημ. Ἔργων (Ἐγκύκλιος Ε.97), γνωστοποιοῦμε :

α) Σὲ ὅσους ἔχουν ἢ διεκδικοῦν δικαιώματα κυριότητας σὲ ἀκίνητα ποὺ ἀπαλλοτριώθηκαν ἀναγκαστικὰ μὲ τὴ Δ.3417/873/12.6.79 κοινὴ ἀπόφαση τῶν Ὑπουργῶν Οἰκονομικῶν καὶ Δημοσίων Ἔργων (ΦΕΚ 402/79 τ.Δ΄) γιὰ τὴ βελτίωση τῆς Ἐθν. ὁδοῦ Σερρῶν-Δράμας (τμῆμα παράκαμψη Νέας Ζίχνης).

β) Τοὺς ἐνυπόθηκους δανειστὲς καὶ τοὺς τρίτους διεκδικητὲς τῶν ἀκινήτων αὐτῶν, ὅτι ἡ ἀποζημίωση τῆς ἐδαφικῆς ἐπιφάνειας καὶ τῶν ἐπικειμένων της, ὅπως περιγράφονται στὸ σχετικὸ κτηματολογικὸ πίνακα, ἡ ὁποία καθορίστηκε μὲ τὴν ἀριθ. 296/79 ἀπόφαση τοῦ Μον. Πρωτ. Σερρῶν ἔχει παρακατατεθεῖ στὸ Ταμεῖο Παρ/κῶν Νέας Ζίχνης.

Σχετικὰ ἔχει ἐκδοθεῖ τὸ ἀριθ. 3077/1981 γραμμάτιο συστάσεως παρακαταθήκης δρχ. 116.996 (ἑκατὸν δέκα ἓξ χιλιάδες ἐννεακόσιες ἐνενήντα ἕξ).

Ἡ ἀποζημίωση θὰ ἀποδοθεῖ στὰ πρόσωπα ποὺ θὰ ἀναγνωρισθοῦν δικαιοῦχοι κατὰ τὴ νόμιμη διαδικασία.

Ἡ ἀνακοίνωση αὐτὴ νὰ δημοσιευθεῖ στὴν Ἐφημερίδα τῆς Κυβερνήσεως.

Ἀθῆναι, 3 Δεκεμβρίου 1981
Μὲ ἐντολὴ Ὑπουργοῦ
Ὁ Διευθυντὴς
Γ. ΘΕΟΔΟΣΙΑΔΗΣ

Ἀριθ. 2525 (7)

Ἀνακοίνωσις παρακαταθέσεως ἀποζημιώσεως ἐξ ἀναγκαστικῆς ἀπαλλοτριώσεως

ΝΟΜΑΡΧΙΑΚΟΝ ΤΑΜΕΙΟΝ ΚΙΛΚΙΣ

1. Ἔχοντες ὑπ' ὄψει τὰ ἄρθρα 7 καὶ 8 τοῦ Ν. Δ/τος 797/71 «περὶ ἀναγκαστικῶν ἀπαλλοτριώσεων» φέρομεν εἰς γνῶσιν τῶν κάτωθι ἀναφερομένων :

α) Τῶν κεκτημένων ἢ ἀξιούντων δικαιώματα κυριότητος ἐπὶ τῶν δυνάμει τῆς ὑπ' ἀριθμ. 3222320/6.3.79 ἀποφάσεως Νομαρχίας Κιλκὶς δημοσιευθείσης εἰς ΦΕΚ 188/24.3.1979 τεῦχος Δ' ἀναγκαστικῶς ἀπαλλοτριωθέντων ἀκινήτων πρὸς κατασκευὴν τῆς Ἐπαρχιακῆς ὁδοῦ Κιλκὶς - Κ. Ποταμιᾶς-Ἀκροποταμιᾶς - Λαοδικηνοῦ Τμῆμα Β'. ἀπὸ διασταύρωση Λειψυδρίου - μέχρι Ἀκροποταμιᾶς.

β) Τῶν τυχὸν ἐπὶ τῶν ἀκινήτων τούτων ἐγγεγραμμένων ἐνυποθήκων ἢ κατασχόντων δανειστῶν ἢ τρίτων διεκδικητῶν, ὅτι ἡ δυνάμει τῆς ὑπ' ἀριθμ. 1441/11.6.1981 ἀποφάσεως τοῦ Μονομελοῦς Πρωτοδικείου Θεσσαλονίκης καθορισθεῖσα προσωρινὴ ἀποζημίωσις δι' ἅπαντα τὰ ἀκίνητα, μετὰ τῶν ἐπικειμένων, ὡς ταῦτα εἰκονίζονται εἰς τὸ οἰκεῖον κτηματολογικὸν διάγραμμα καὶ τὸν σχετικὸν κτηματολογικὸν πίνακα κατετέθη εἰς τὸ Ταμεῖον Παρακαταθηκῶν καὶ Δανείων ἐκδοθέντος πρὸς τοῦτο τοῦ ὑπ' ἀριθμ. 8131/9.11.81 γραμματίου συστάσεως παρακαταθήκης παρὰ τοῦ Γραφείου Κιλκὶς διὰ συνολικὸν ποσὸν Πεντακοσίων δέκα τεσσάρων χιλιάδων ὀκτακοσίων (514.800).

2. Ἡ ἀποζημίωσις αὐτὴ εἶναι ἀποδοτέα εἰς τοὺς κατὰ νόμον δικαιούχους.

Ἡ παροῦσα δημοσιευθήτω διὰ τῆς Ἐφημερίδος τῆς Κυβερνήσεως.

Ἐν Κιλκὶς τῇ 27 Νοεμβρίου 1981
Ὁ Πρόεδρος τοῦ Ν. Ταμείου
Γ. ΑΣΗΜΑΚΟΣ

ΠΟΛΕΟΔΟΜΙΑ

ΑΠΟΦΑΣΕΙΣ

Ἀριθ. ΓΠ. 3530 (8)

Περὶ τροποποιήσεως τοῦ ἐγκεκριμένου ρυμοτομικοῦ σχεδίου (Κώμης) Φιλιππιάδος, στὸ Ν. Πρεβέζης.

Ο ΝΟΜΑΡΧΗΣ ΠΡΕΒΕΖΗΣ

Ἔχοντας ὑπόψη:

1. Τὶς διατάξεις τοῦ Νόμου «περὶ διοικητικῆς ἀποκεντρώσεως».

2. Τὶς διατάξεις τοῦ ἄρθρου 532/1970 «περὶ συμπληρώσεως τῶν διατάξεων περὶ διοικητικῆς ἀποκεντρώσεως».

3. Τὶς διατάξεις τοῦ Β.Δ. 712/1970.

4. Τὴ Λ 716/7.10.1970 κοινὴ ἀπόφαση τῶν Ὑπουργῶν Προεδρίας Κυβερνήσεως Ἐσωτερικῶν καὶ Δημ. Ἔργων «περὶ ὀργανώσεως τῶν περ/κῶν Ὑπηρεσιῶν τοῦ Ὑπουργείου Δημ. Ἔργων».

5. Τὴν Α111814/13.11.1970 ἐγκ. Λ 311 Υ.Δ.Ε. «περὶ ἐφαρμογῆς τῶν διατάξεων περὶ ἀποκεντρώσεως ἁρμοδιοτήτων».

6. Τὸ Ν.Δ. 17.7.1923 «περὶ σχεδίων πόλεων κλπ.».

7. Τὸ ἀπὸ 17.10.1953 Διάταγμα (ΦΕΚ 304/Δ/6.11.73) «περὶ ἐγκρίσεως τοῦ ρυμοτομικοῦ σχεδίου πόλεως (κώμης) Φιλιππιάδος».

8. Τὴν ΤΥ 3506/19.5.1973 ἀπόφαση τοῦ Νομάρχη Πρεβέζης (ΦΕΚ 170/Δ'/2.6.1973) «περὶ τροποποιήσεως ἐπεκτάσεως καὶ ἀναθεωρήσεως τῶν ὅρων καὶ περιορισμῶν δομήσεως τοῦ ρυμοτομικοῦ σχεδίου πόλεως (κώμης - Φιλιππιάδος Ν. Πρεβέζης».

9. Τὸν Α.Ν. 314/6.3.1968 «περὶ παροχῆς εἰς τὸν Ὑπουργὸν Βορείου Ἑλλάδος καὶ τοὺς Νομάρχας ἁρμοδιότητος ἐπὶ θεμάτων ἐγκρίσεως ἢ τροποποιήσεως σχεδίων πόλεων καὶ κωμῶν (ΦΕΚ 47Α/1968)».

10. Τὸ Ν.Δ. 1018/71 (ΦΕΚ 220Α/1.11.71 «περὶ παροχῆς εἰς τὸν Ὑπουργὸν Βορείου Ἑλλάδος καὶ τοὺς Νομάρχας ἁρμοδιότητος ἐπὶ θεμάτων ἐγκρίσεως ἢ τροποποιήσεως σχεδίων πόλεων καὶ κωμῶν».

11. Τὴν 22086/13.12.71 ἀπόφαση τοῦ Νομάρχη Πρεβέζης «περὶ διαρθρώσεως τῆς Δ/νσεως ΤΥΝ. Πρεβέζης».

12. Τὸ 450/25.9.1980 ἔγγραφο τοῦ Δήμου Φιλιππιάδος, μὲ τὸ ὁποῖο μᾶς διαβιβάστηκε ὁ φάκελος μερικῆς τροποποιήσεως τοῦ ρυμοτομικοῦ σχεδίου πόλεως (κώμη) Φιλιππιάδας, μὲ ὅλα τὰ δικαιολογητικά.

13. Τὸ ἀπὸ (χωρὶς ἡμερομηνία) τοπογραφικὸ διάγραμμα σὲ κλίμακα 1:200, ποὺ σύνταξε ὁ Πολιτικὸς Μηχανικὸς Ἀναστάσιος Τσουμάνης καὶ ποὺ θεωρήθηκε ἀπὸ τὸ Δήμαρχο Φιλιππιάδος καὶ τὴν Προϊσταμένη Τμήματος Πολεοδομίας καὶ Πολεοδομικῶν Ἐφαρμογῶν Ν. Πρεβέζης.

14. Τὴ σύμφωνη γνωμοδότηση τοῦ Περ/κοῦ Συμβουλίου Δημ. Ἔργων Τμήματος Πρεβέζης, ποὺ διατυπώθηκε στὸ πρακτικό του 9ον/24.9.81 (θέμα 2) ἀποφασίζουμε:

Ἐγκρίνουμε τὴ μερικὴ τροποποίηση τοῦ ρυμοτομικοῦ σχεδίου πόλεως (κώμη) Φιλιππιάδος, ὅπως ἀναλυτικώτερα φαίνεται στὸ διάγραμμα μὲ κλίμακα 1:200 τοῦ Πολ. Μηχ. Ἀναστασίου Τσουμάνη, ποὺ θεωρήθηκε ἀπὸ τὸ Δήμαρχο Φιλιππιάδος καὶ τὴν Προϊσταμένη τοῦ Τμήματος Πολεοδομίας καὶ Πολ/κῶν Ἐφ/γῶν Ν. Πρεβέζης.

Ἡ ἀπόφαση αὐτὴ νὰ δημοσιευθεῖ στὴν Ἐφημερίδα τῆς Κυβερνήσεως.

Πρέβεζα, 16 Ὀκτωβρίου 1981
Ὁ Νομάρχης
ΔΗΜ. ΚΟΚΚΙΝΑΚΗΣ

Τοπογραφικό διάγραμμα ιδιοκτησίας Δράκου Ευαγγέλου εις Φιλιππιάδα Πρεβέζης κλ. 1:200

